

EXTREM

- Az ajtópántok felől 5 db passzív és oldalirányba 13 db aktív (mindösszesen 18 db) záródási pont;

- Idomacél tokszerkezet, tokszerkezetben körbefutó gumitömítés (Trelleborg);

- Hő- és hangszigetelés a burkolatok között (Isofoam);

- Leemelés és befesztés elleni védelem;

- Idomacél ajtószervezet, a burkolatok között max. 100 x 300 mm-es kiosztású hegesztett, idomacél rácsszerkezet, üvegyapot szigeteléssel kitöltve;

- 4 db egyedi , csapágyazott, hegesztett kivitelű ajtópánt;

- Acéllemez megerősítés a teljes ajtólap felületén, mindkét oldalon


- Főzár: SECUREMME 2530 csapda-zárművel, háromirányú, kéttollú kulcsos zár, cserélhető belső maggal (Nucleo), 4 ütemben 4 + 2 x 2 pontban reteszelő 3 db kulccsal továbbá 1 db hengerzárbetéttel záródó, 1 db ø 18 mm-es csappal reteszelő zártest

- Másodzár: SECUREMME 2510 , kéttollú kulcsos zár cserélhető belső maggal (Nucleo), 4 ütemben 5 ponton reteszelő, 3db kulccsal;

- Kívül és belül a 12 legkedveltebb színből választható HDF dekorlemez burkolat;

- Ovális alakú, PI460 sorozatú desing rozetták porvédővel a belső oldalon, szálcsiszolt, króm, ezüst, fényes réz, matt réz vagy bronz színben

- 1 pár kilincskészlet hozzávaló címmel

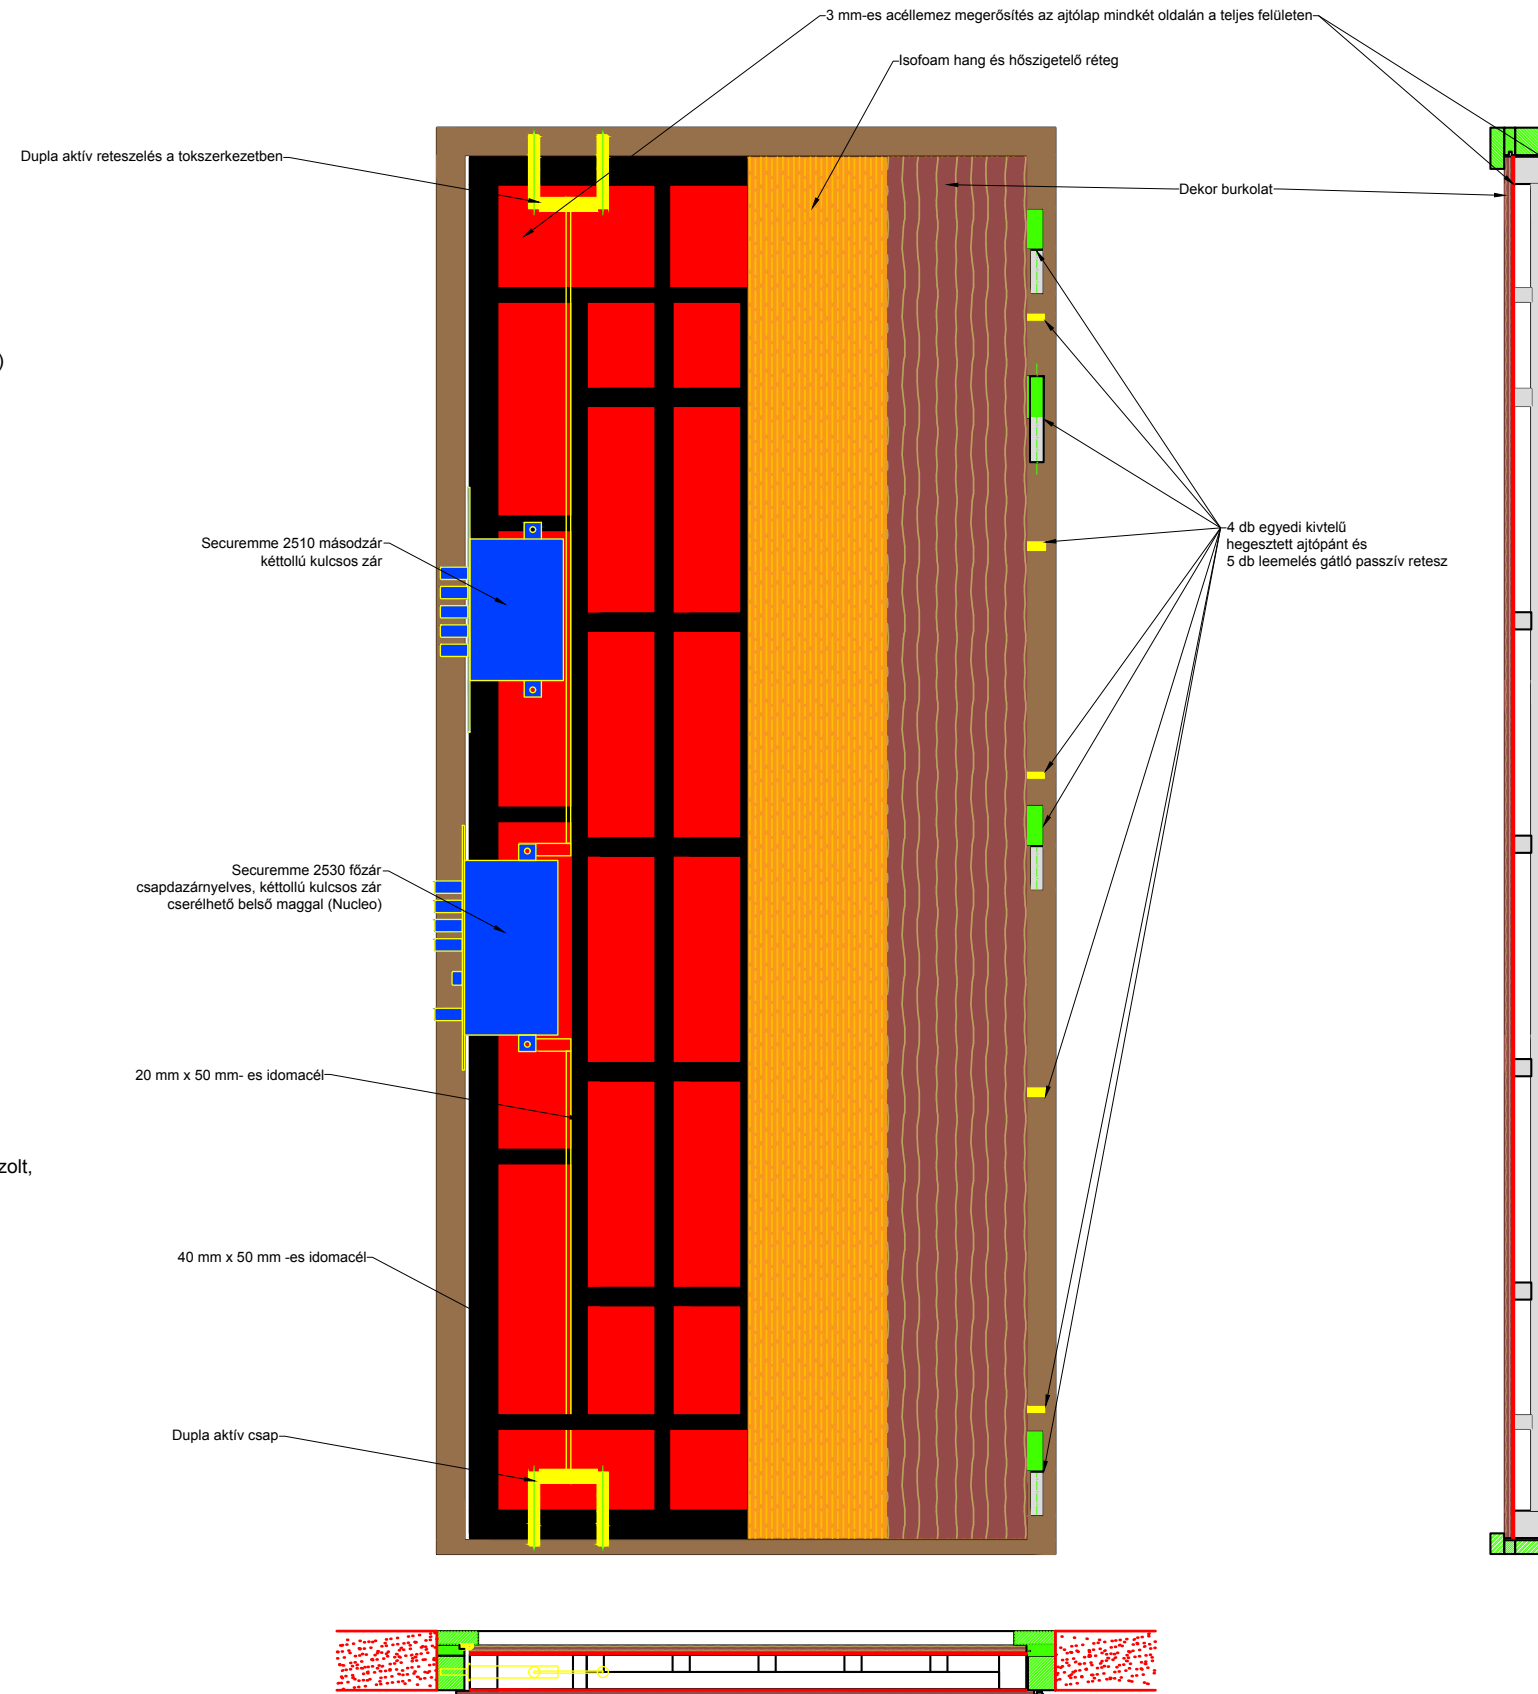

PRS Plusz
Vagyonvédelmi Kft.

EXTREM

